



COMUNE DI ISCHIA
2021
Piano di Emergenza Comunale



Programma Operativo Complementare
2014-2020 D.G.R. n° 665 del 29/11/2016
DD Dg5009 n° 74 del 30/8/2017 e s.m.c.

TAVOLA 13a
Schema rete adduzione e serbatoi



Redazione del Piano

Il Sindaco
Dott. Enzo FERRANDINO


Il Tecnico Incaricato
Geol. Romeo TOCCACELI

RUP
Ing. Luigi DE ANGELIS

Collaboratori
Arch. Pian. Luca SERVODIO
Arch. Simone VERDE

con il supporto di
Eugenio DI MEGLIO
Gruppo Associazione Volontari ISCHIA
matr. n° 193643/50083 III cl. I fascia

APRILE 2021

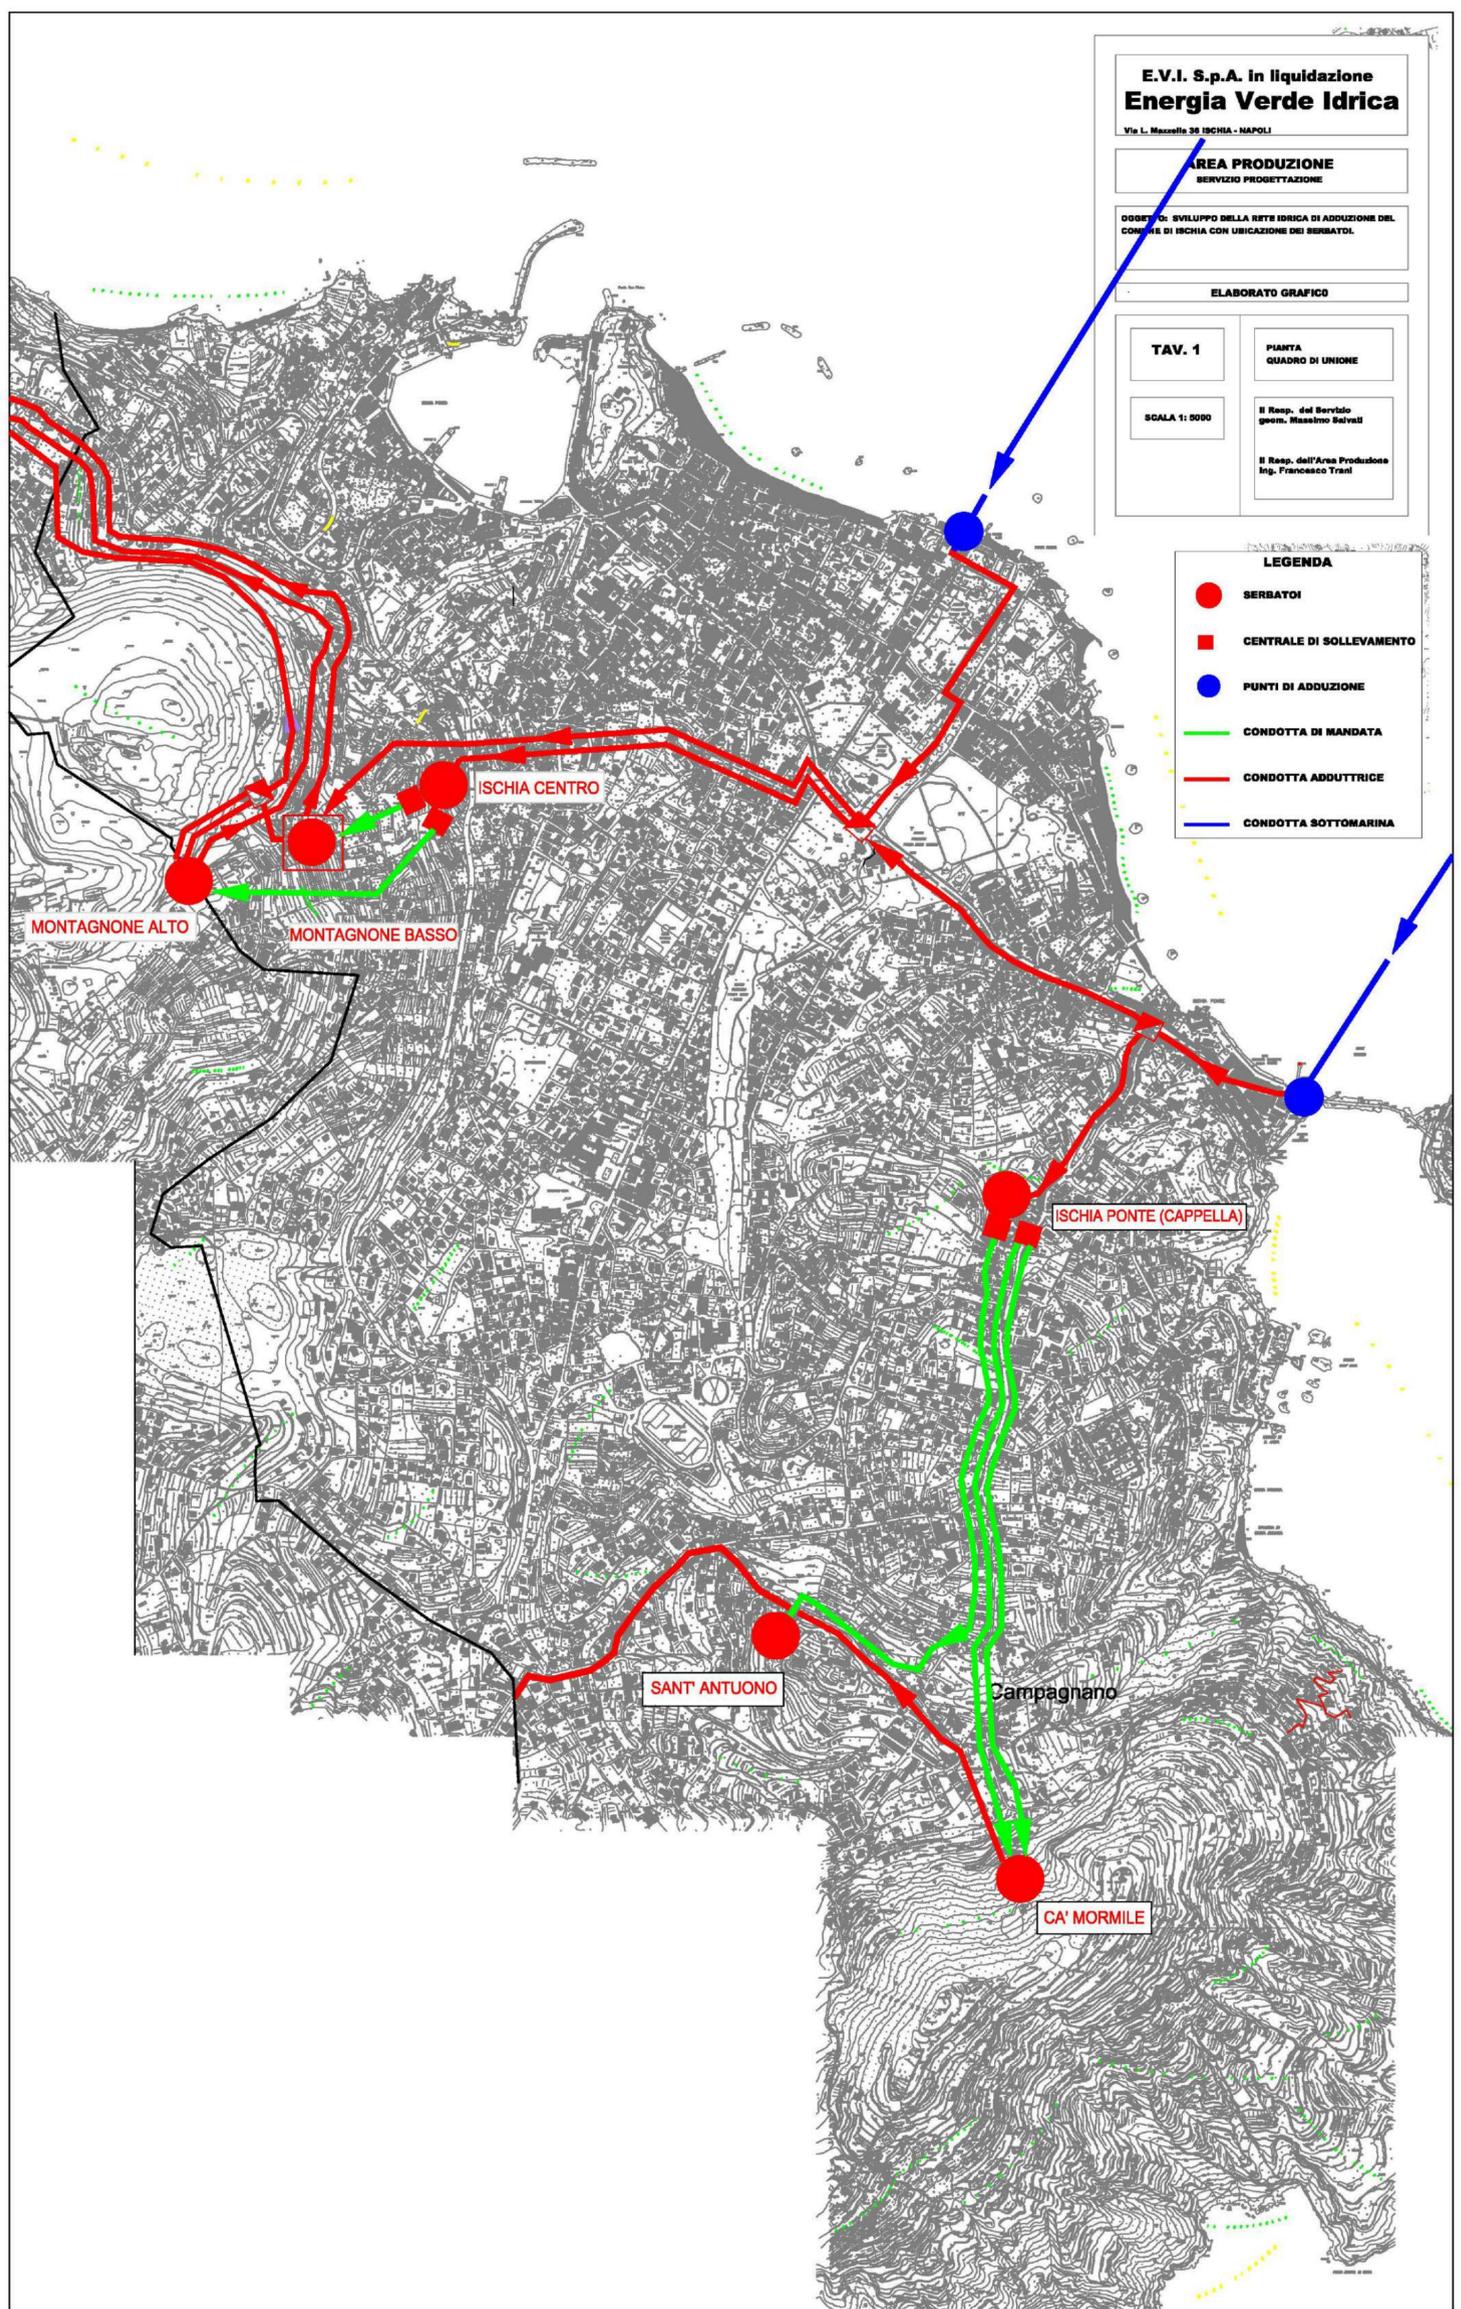

E.V.I. S.p.A. in liquidazione
Energia Verde Idrica
Via L. Mazzella 36 ISCHIA - NAPOLI

AREA PRODUZIONE
SERVIZIO PROGETTAZIONE

OGGETTO: SVILUPPO DELLA RETE IDRICA DI ADDUZIONE DEL COMUNE DI ISCHIA CON UBICAZIONE DEI SERBATOI.

ELABORATO GRAFICO

TAV. 1

PIANTA QUADRO DI UNIONE

Il Resp. del Servizio geom. Massimo Salvati

Il Resp. dell'Area Produzione Ing. Francesco Tranf

SCALA 1: 5000

LEGENDA

- SERBATOI
- CENTRALE DI SOLLEVAMENTO
- PUNTI DI ADDUZIONE
- CONDOTTA DI MANDATA
- CONDOTTA ADDUTTRICE
- CONDOTTA SOTTOMARINA

E.V.I. S.p.A. in liquidazione
Energia Verde Idrica

Via L. Mazzella 36 ISCHIA - NAPOLI

AREA PRODUZIONE
SERVIZIO PROGETTAZIONE

OGGETTO: SVILUPPO DELLA RETE IDRICA DI ADDUZIONE DEL COMUNE DI ISCHIA CON UBICAZIONE DEI SERBATOI.

ELABORATO GRAFICO

TAV. 1

PIANTA QUADRO DI UNIONE

SCALA 1: 5000

Il Resp. del Servizio geom. Massimo Salvati

Il Resp. dell'Area Produzione Ing. Francesco Tranf